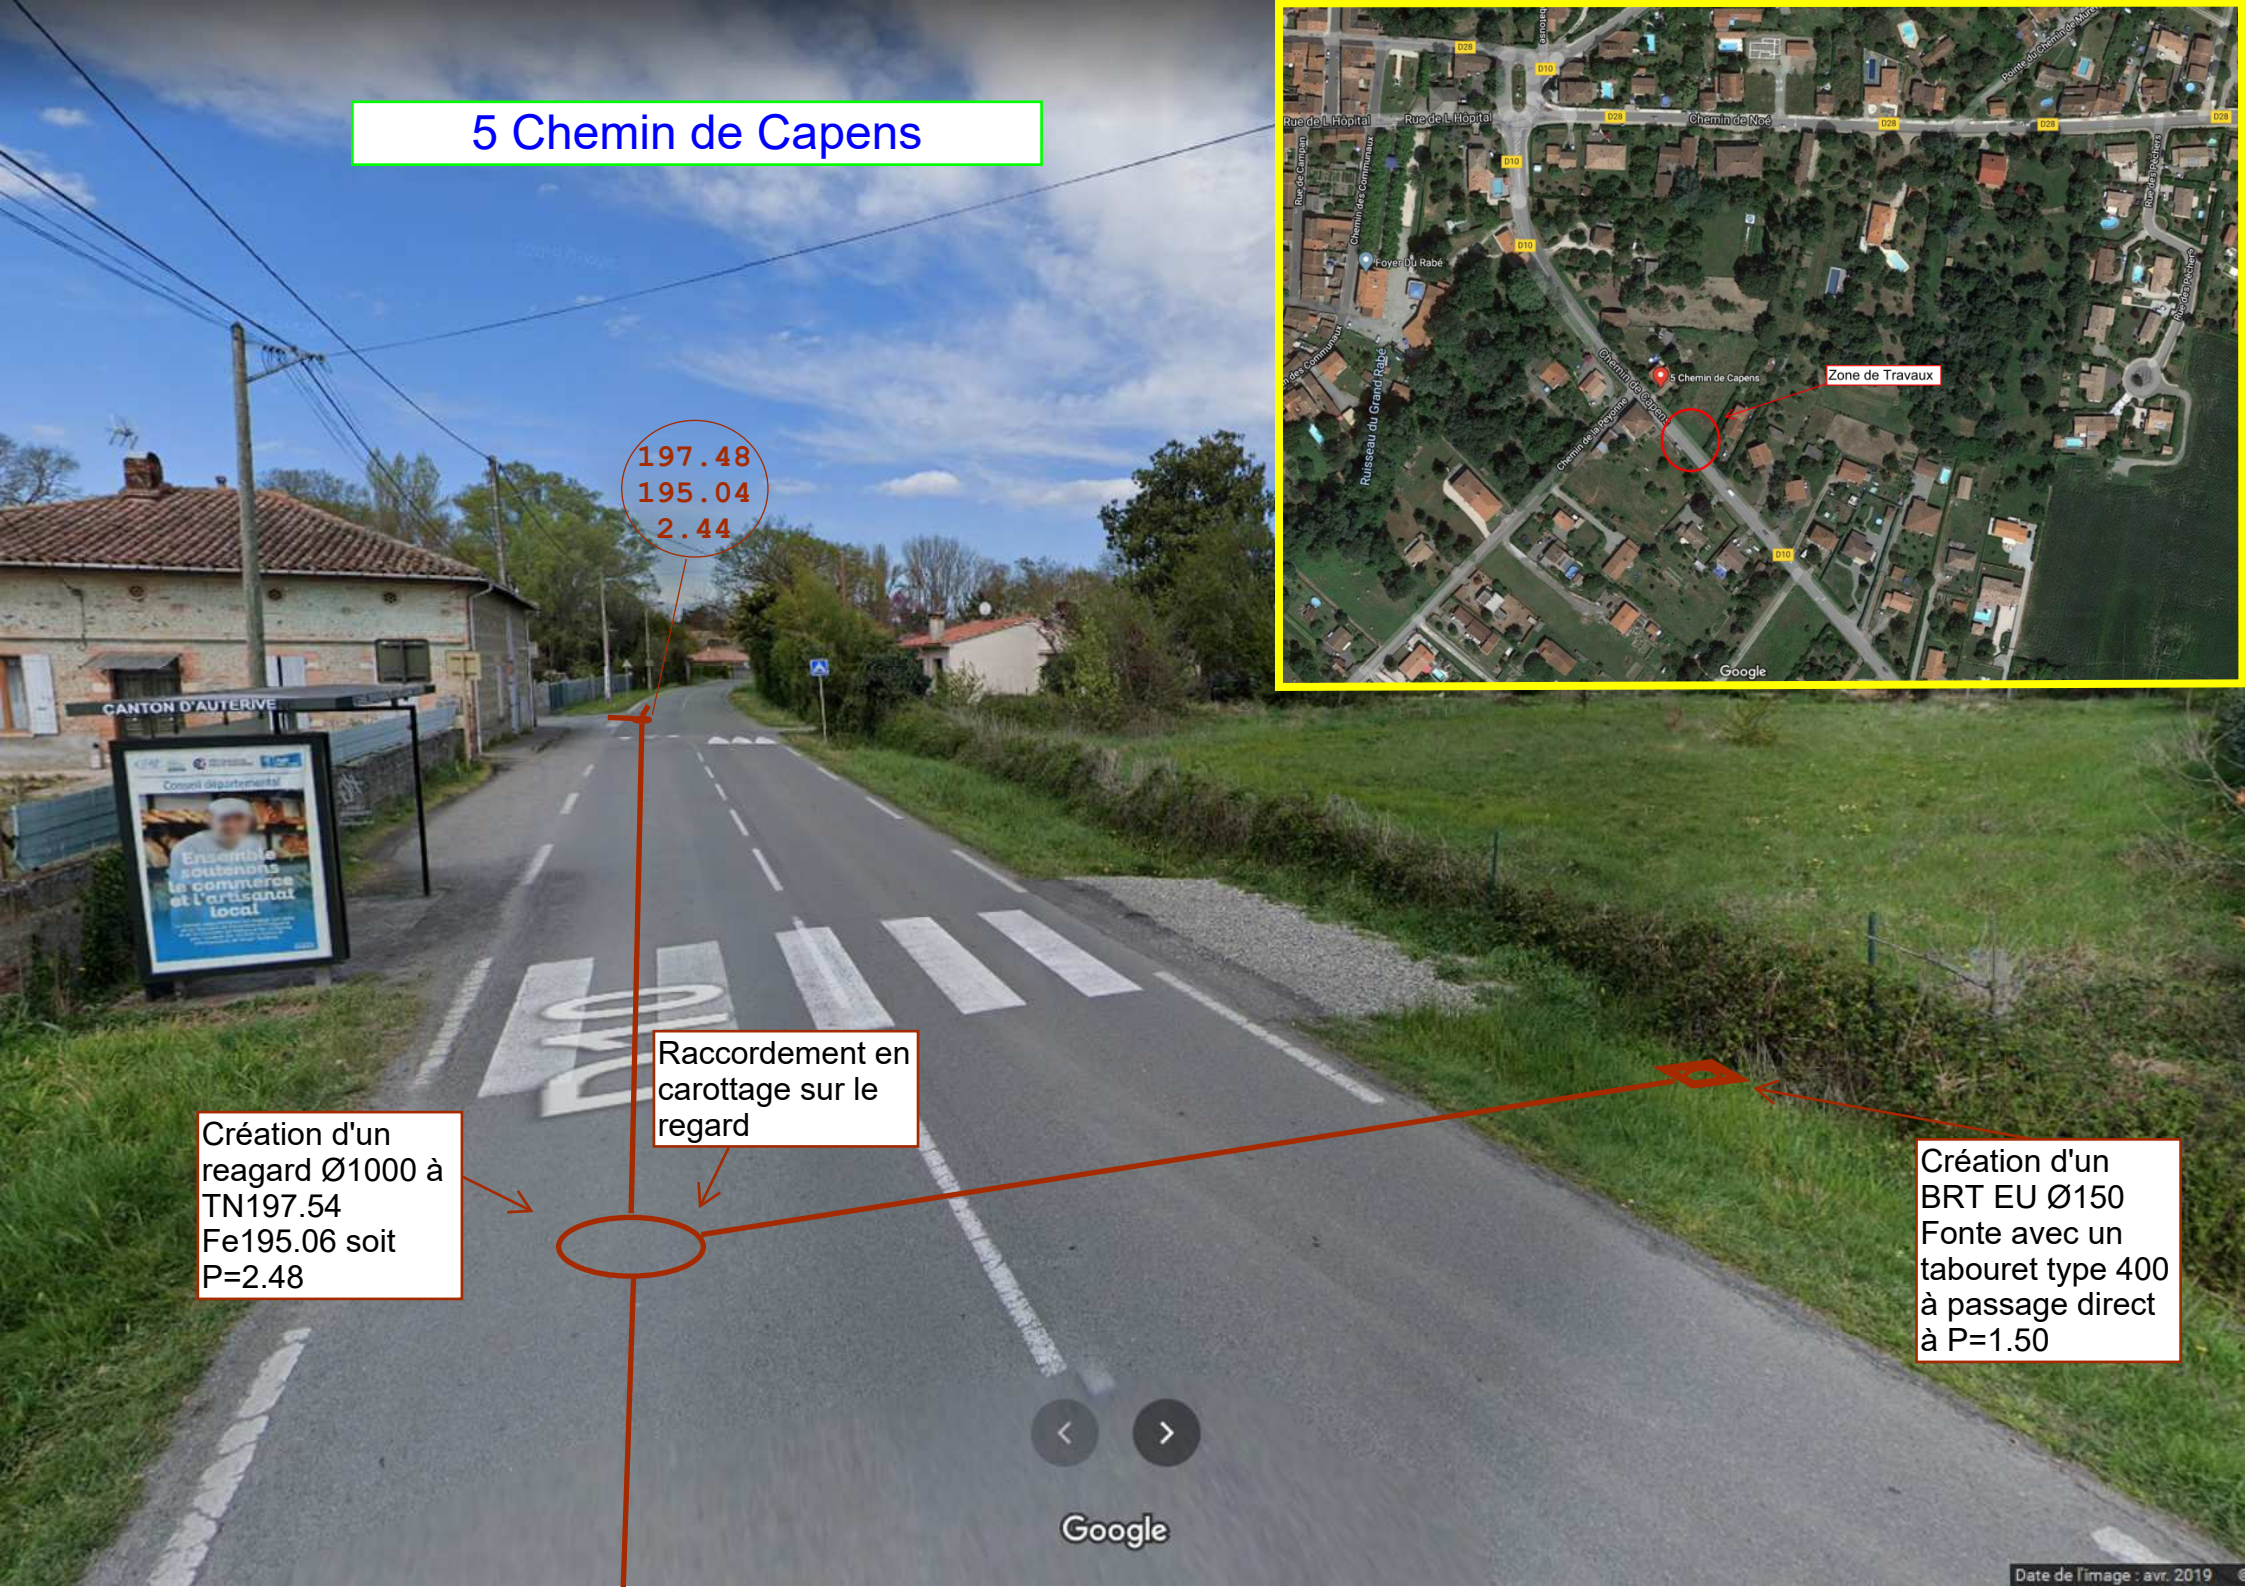
5 Chemin de Capens
197.48
195.04
2.44
CANTON D'AUTERIVE
Raccordement en carottage sur le regard
Création d'un reagard Ø1000 à TN197.54 Fe195.06 soit P=2.48
Création d'un BRT EU Ø150 Fonte avec un tabouret type 400 à passage direct à P=1.50
Zone de Travaux
Rue de L'Hopital
Chemin de Noé
Foyer Du Rabé
Ruisseau du Grand Rabé
Chemin de la Baronne
Google
Date de l'image : avr. 2019